


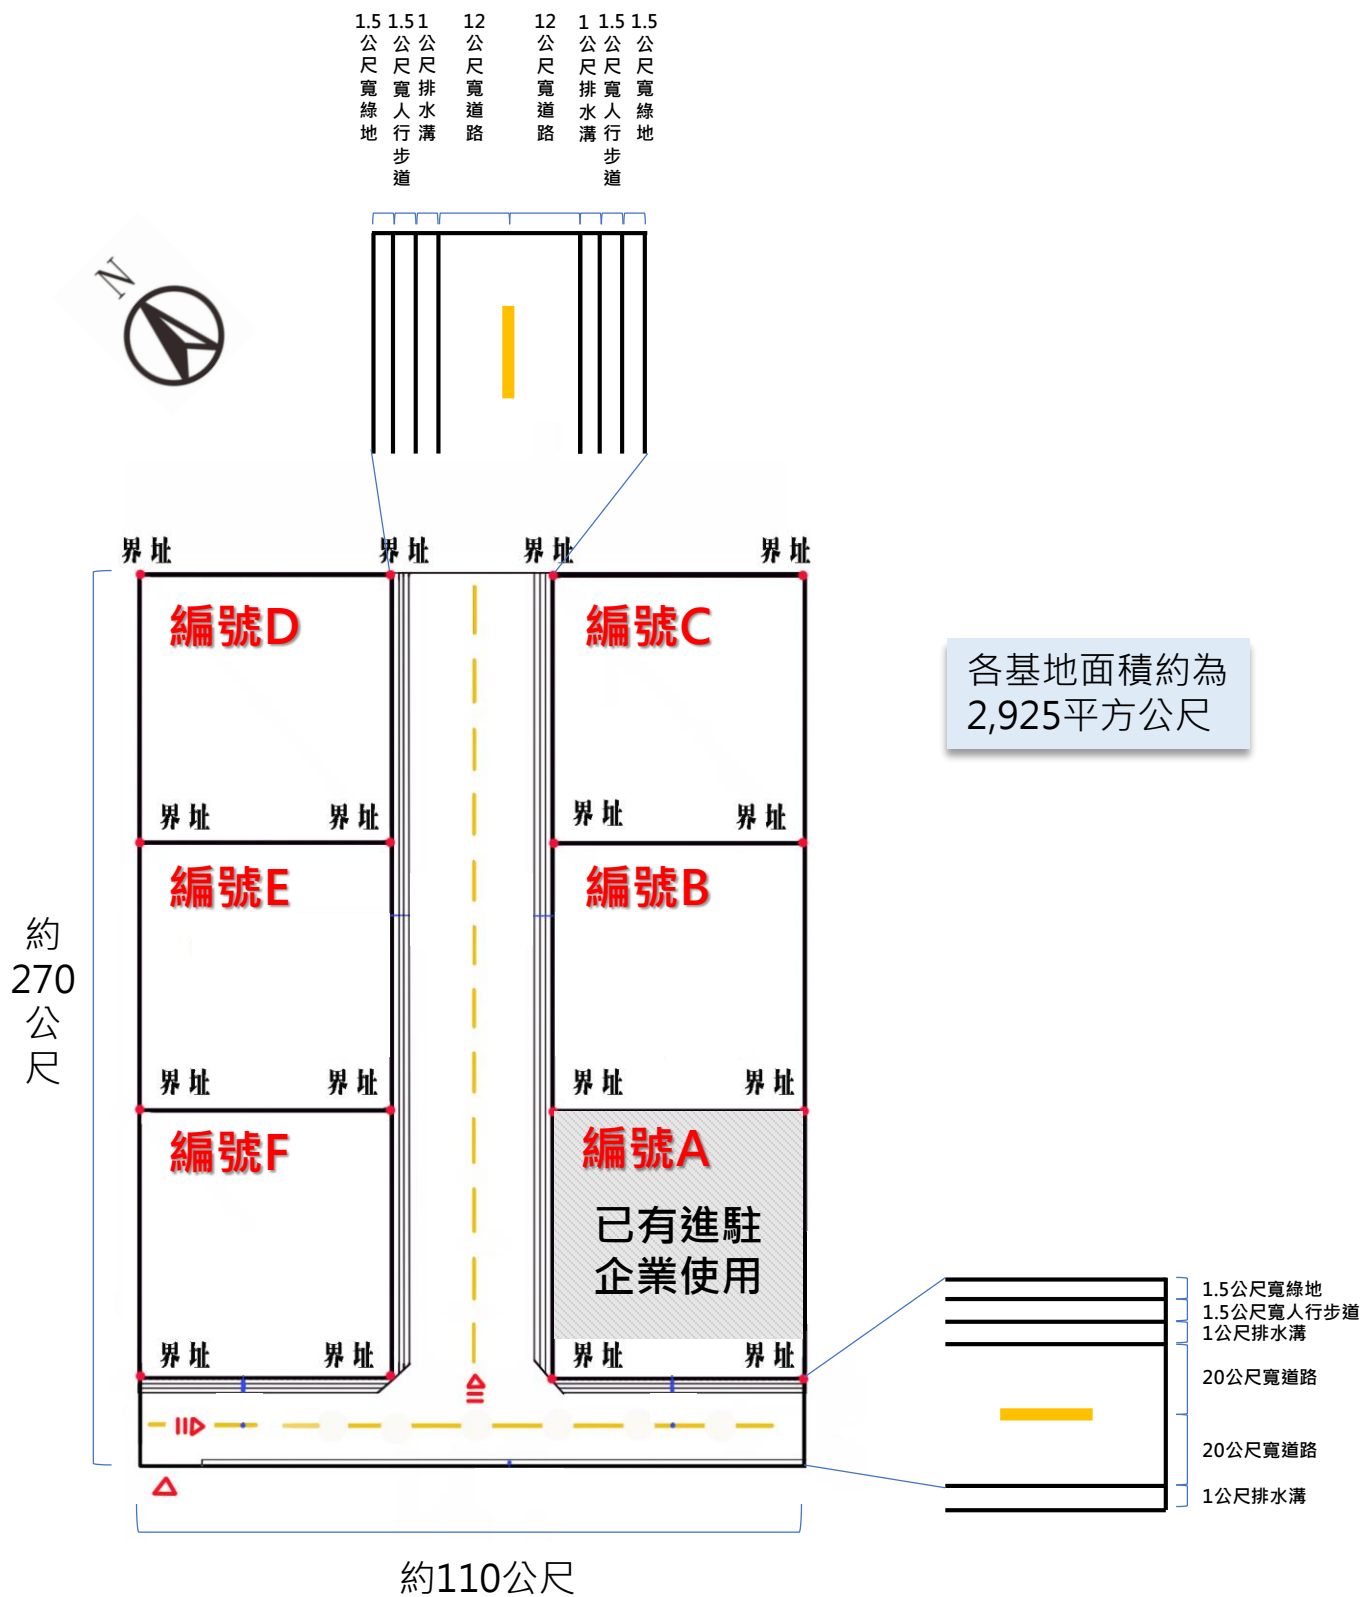

- 本示意圖僅作投標人參考使用，規劃時仍應以實際丈量資料為準